


# Odvod vody a kondenzátu z ACG světlíku




Artus Composite Glass

## ACG světlík pevný


(M 1:3)

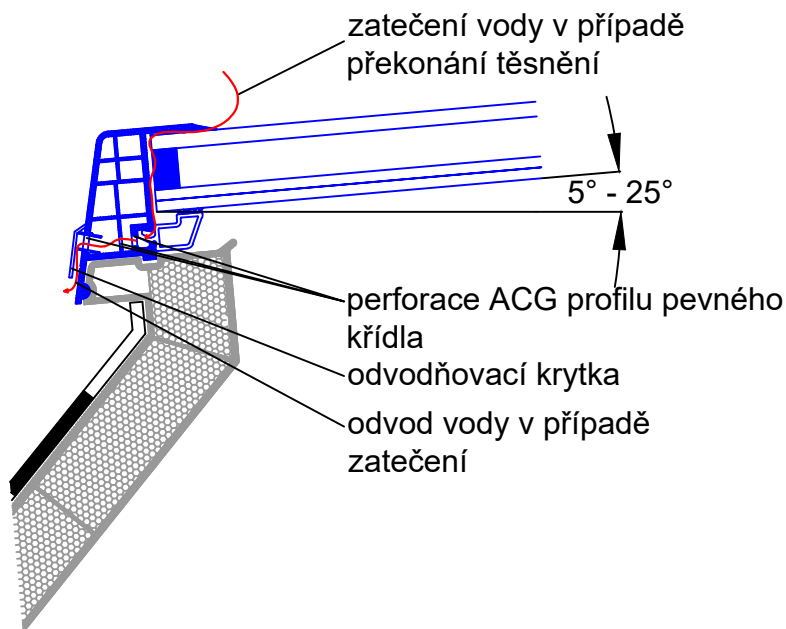

## Odvodňovací krytka (vizualizace)

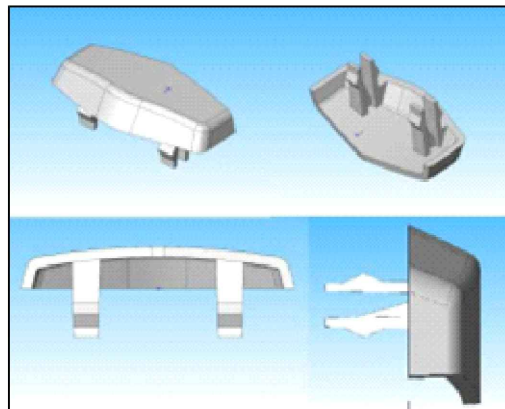

## ACG světlík otevírací

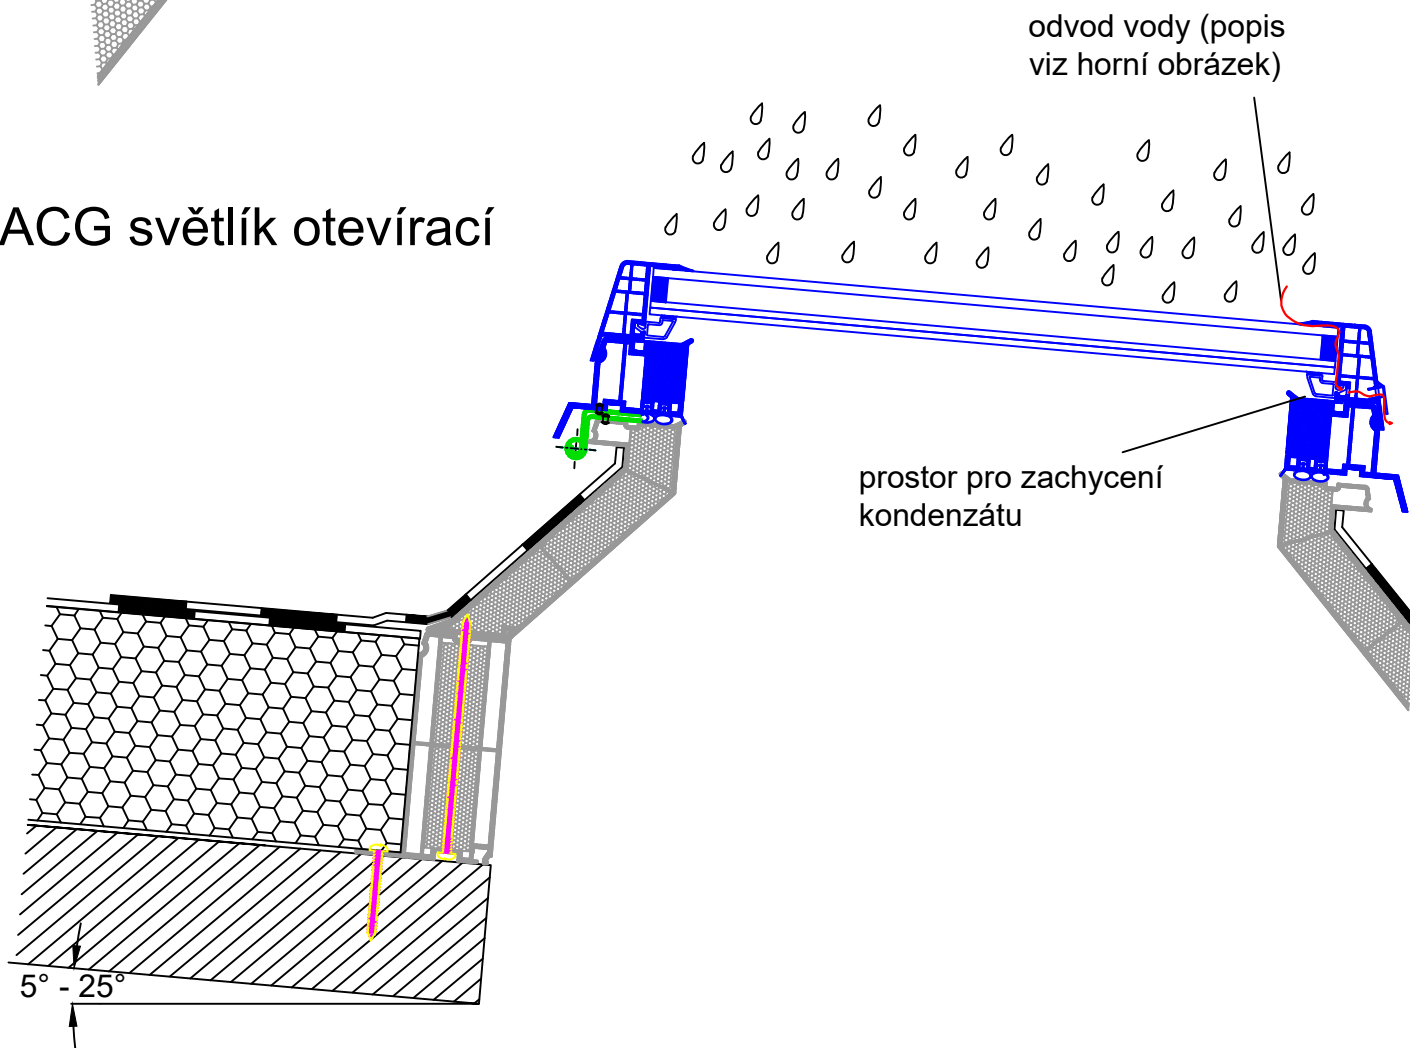

### Technický výkres ACG

ARTUS, s.r.o  
Křížíkova 2413, 256 01 Benešov  
IČ: 257 93 985 , DIČ: CZ25793985

OBSAH VÝKRESU:

Odvod vody a kondenzátu z ACG světlíku

VYPRACOVAL:

Jana Černá

FORMÁT:

1 x A4

DATUM:

1/2024

MĚŘÍTKO:

1 : 5 (1:3)

ČÍSLO VÝKRESU: