

Popis:

AAG světlíky s novým Al profilem vynikají moderním vzhledem a výbornými termoizolačními parametry. Výhodou je samočisticí efekt s kopulí a bezkonkurenční design použitím skla a eloxovaného hliníku. AAG světlíky splňují nejvyšší požadavky na stavební výplně. Vnější sklo je tvrzené, vnitřní drátosklo jako ochrana proti odkapávání a odpadávání hmot dle ČSN 73 0865. AAG světlíky slouží k prosvětlení, dennímu větrání a výlezu na střechu.

Přednosti:


- Výplň světlíku s reakcí na oheň A1 dle ČSN EN 13 501-1
 - horní vrstva izolační bezpečnostní dvojsklo s horním kaleným sklem a spodním drátosklem s deklarací ochrany proti odkapávání a odpadávání hmot dle ČSN 73 0865.
- Rám světlíku s reakcí na oheň A1 dle ČSN EN 13 501-1 z eloxovaného hliníku s přerušeným tepelným mostem pro vysokou tuhost, ochranu při požáru a výborné termoizolační vlastnosti, ve variantě pevné nebo otevírací křídlo.
- Rám světlíku také v matném odstínu RAL 7021 antracit – toto provedení nelze kombinovat s přesklívací kopulí.
- Manžeta světlíku vyrobena z bílého, vícekomorového PVC profilu s PUR jádrem ve variantě kolmá $U_p=0,92W/m^2K$, šikmá $U_p=0,88W/m^2K$, ve výškách 15 až 75 cm.

Technické parametry dle ČSN EN 1873:


Rw = NPD	vzduchová neprůzvučnost
Ut = 1,0 W/m² .K	součinitel prostupu tepla výplně světlíku
Ur = 1,4 W/m² .K	součinitel prostupu tepla světlíku bez manžety
Urc = 1,2 W/m² .K	součinitel prostupu tepla světlíku s manžetou
UL = 3000 (3000 N/m²)	odolnost proti zatížení nahoru
DL = 2500 (2500 N/m²)	odolnost proti zatížení dolů
1B1	odolnost proti kyvadlovému nárazu
$\tau_{D65} = 67\%$ / g = 0,46	radiační vlastnosti
AP 4	průvzdušnost
nezatéká	vodotěsnost
Třída E	reakce na oheň dle ČSN EN 13 501-1

Varianty otvírání:			Varianty příslušenství:	
				
ruční otvírač	elektrický otvírač	výlez na střechu	žaluzie	mříže

Provedení na kolmé PVC manžetě:

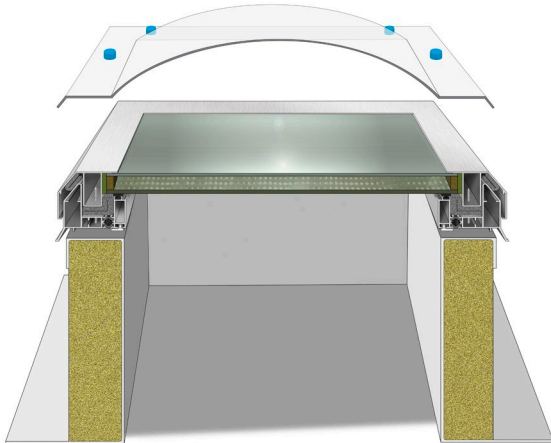

Provedení na šikmé PVC manžetě:

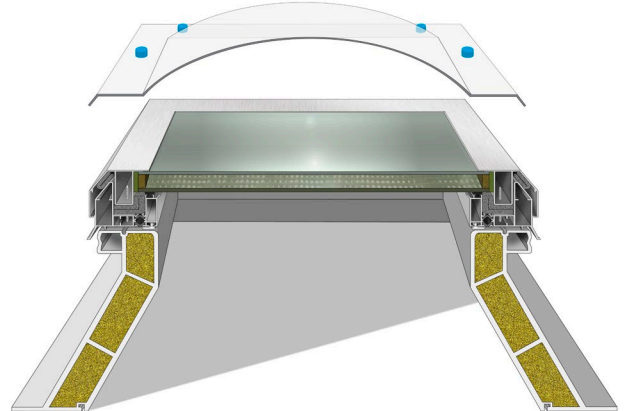


Důležitá upozornění:

Z důvodů zabránění usazování nečistot na výplni světlíku, doporučujeme pro aplikace s uložením světlíku do sklonu 5° u skleněných výplní a u výplní z polykarbonátu (PC) provedení s přesklívací kopulí.

Z důvodu nadměrného zatížení sněhem (hrozí propadnutí výplně a zatečení výplní světlíku) u plochých skleněných a plochých výplní z polykarbonátu (PC) je nutno pravidelně z těchto světlíků odstraňovat sníh.

Dbejte pokynů pro dimenzování světlíků na zatížení sněhem, minimální sklon plochých světlíků na střeše 5°.


Ilustrační foto:

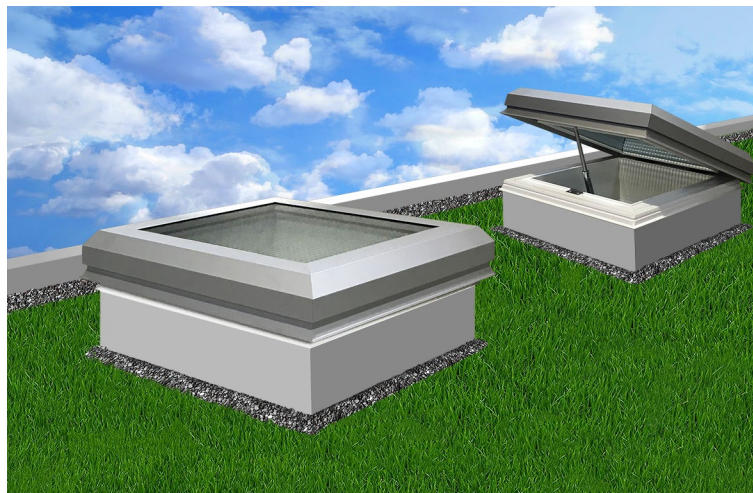

Doporučení výrobce:

O vhodnosti použití daného typu výrobku musí rozhodnout odpovědný projektant.

Verze 04/2023

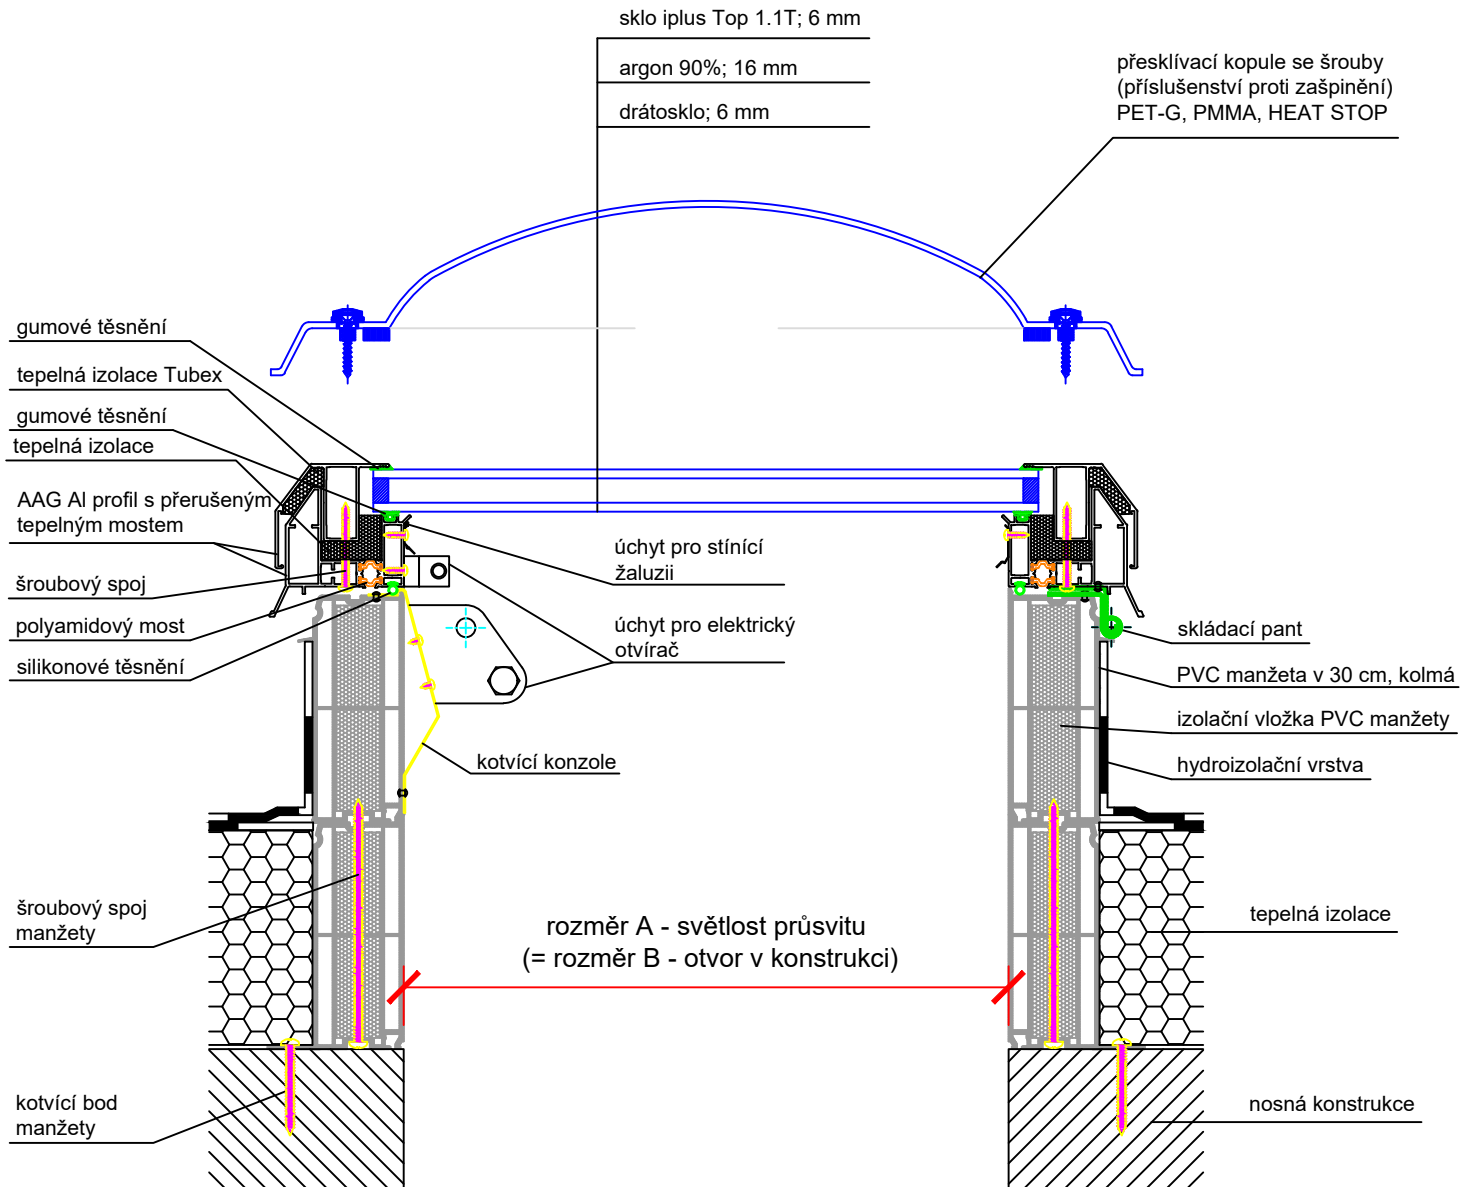

Technický výkres AAG

ARTUS, s.r.o
 Křížíkova 2413, 256 01 Benešov
 IČ: 257 93 985 , DIČ: CZ25793985

OBSAH VÝKRESU:

AAG plochý skleněný světlík v hliníkovém rámu, zasklení ploché s ochranou proti odkapávání drátosklem, izolační bezpečnostní sklo, manžeta PVC kolmá

VYPRACOVAL:

Jana Černá

FORMÁT:

1 x A4

DATUM:


8/2021

MĚŘÍTKO:

1 : 5

ČÍSLO VÝKRESU:

1d

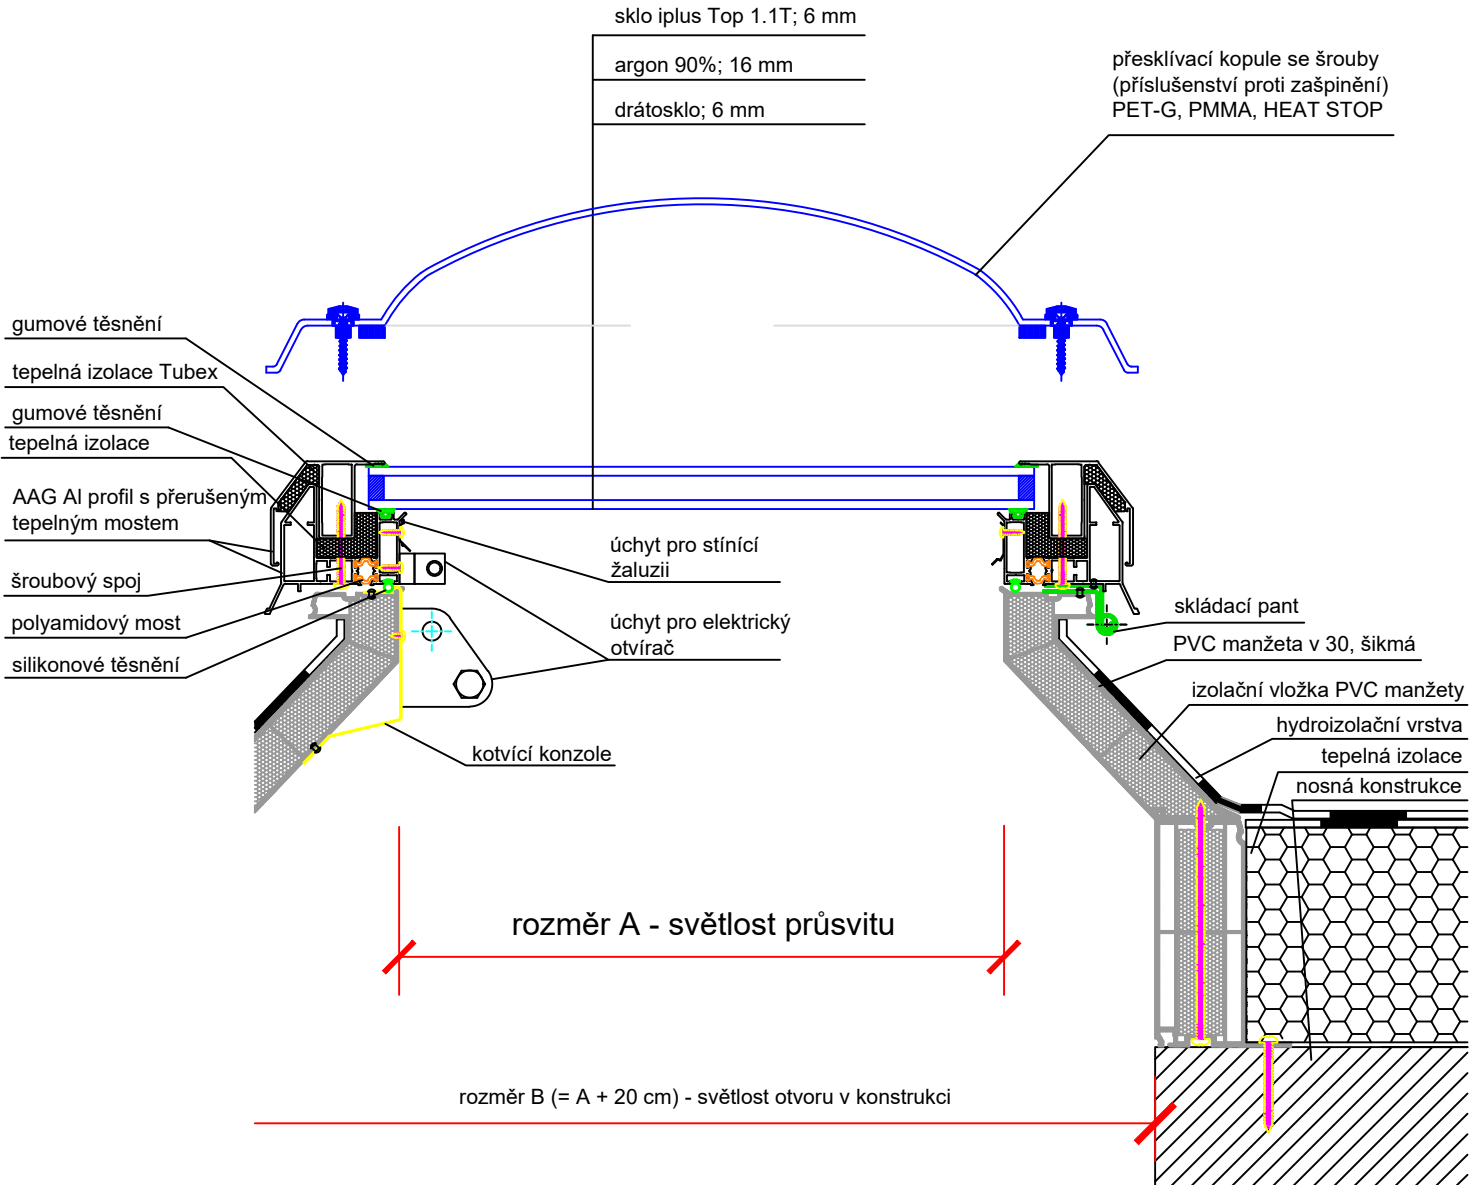

Technický výkres AAG

ARTUS, s.r.o
Křížíkova 2413, 256 01 Benešov
IČ: 257 93 985 , DIČ: CZ25793985

OBSAH VÝKRESU:

AAG plochý skleněný světlík v hliníkovém rámu, zasklení ploché s ochranou proti odkapávání drátosklem, izolační bezpečnostní sklo, manžeta PVC šikmá

VYPRACOVAL:

Jana Černá

FORMÁT:

1 x A4

DATUM:

8/2021

MĚŘÍTKO:


1 : 5

ČÍSLO VÝKRESU:


1e

Rozměry PVC manžety


ŠIKMÁ v 15 cm

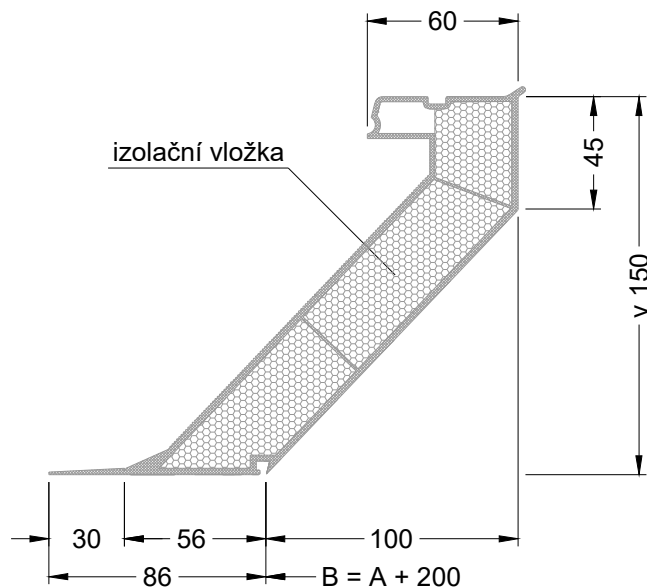

KOLMÁ v 15, 30, 45, 60, 75 cm

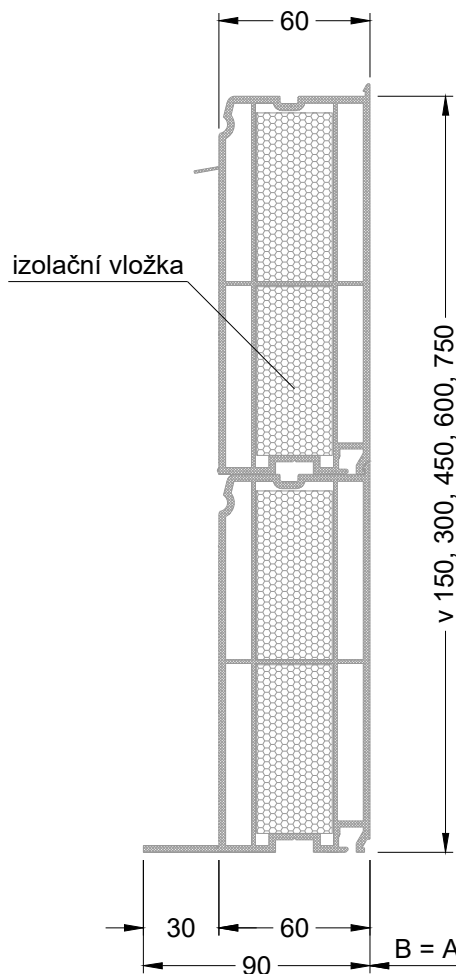

ŠIKMÁ v 30, 45, 60, 75 cm

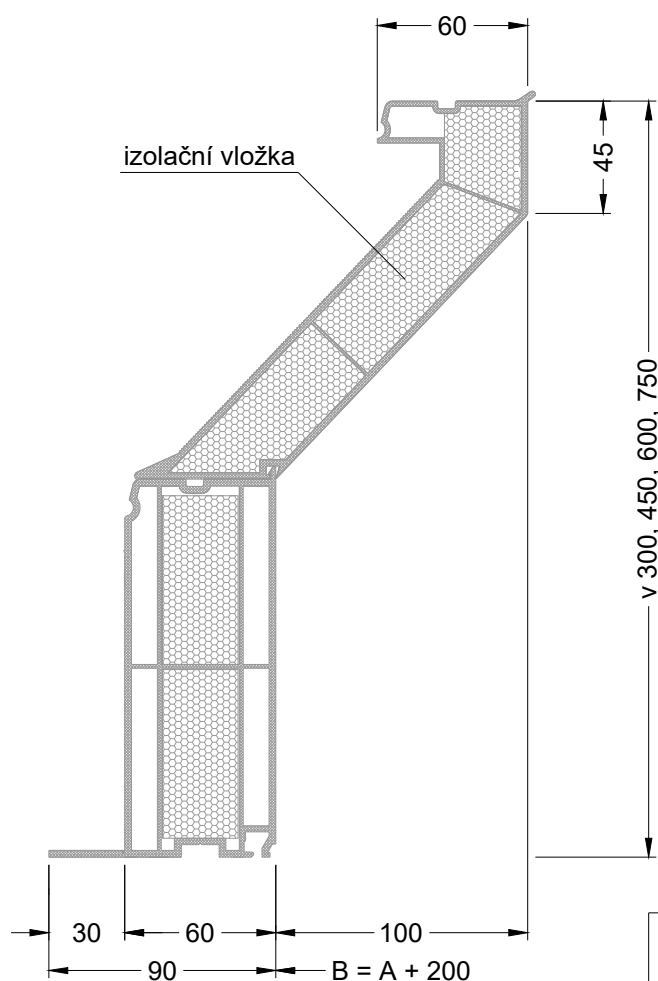

rozměr A - světlost průsvitu

rozměr B - světlost otvoru v konstrukci



Výkres PVC manžety

ARTUS, s.r.o.
Křížkova 2413, 256 01 Benešov
IČ: 257 93 985 DIČ: CZ25793985
www.svetlikyartus.cz

OBSAH VÝKRESU:

Rozměry manžety

VYPRACOVAL:

Jana Černá

FORMÁT:

1 x A4

DATUM:

03/2021

MĚŘÍTKO:

1 : 3

ČÍSLO VÝKRESU:

-