


AAG světlík pevný





Artus Aluminium Glass

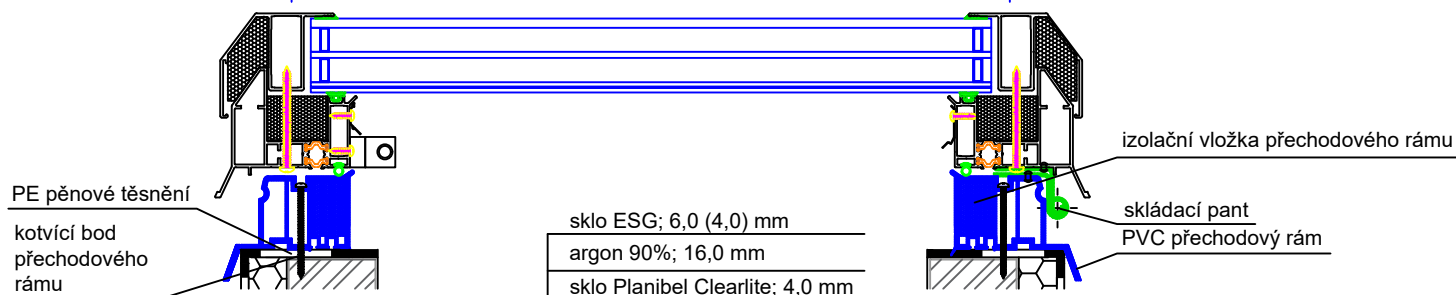

sklo ESG; 6,0 (4,0) mm
argon 90%; 16,0 mm
sklo Planibel Clearlite; 4,0 mm
argon 90%; 16,0 mm
sklo VSG 33.2; 6,8 mm

AAG světlík otvírací

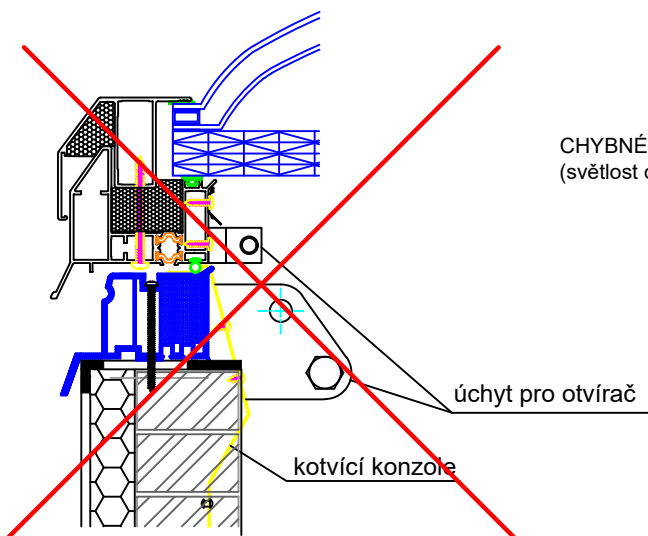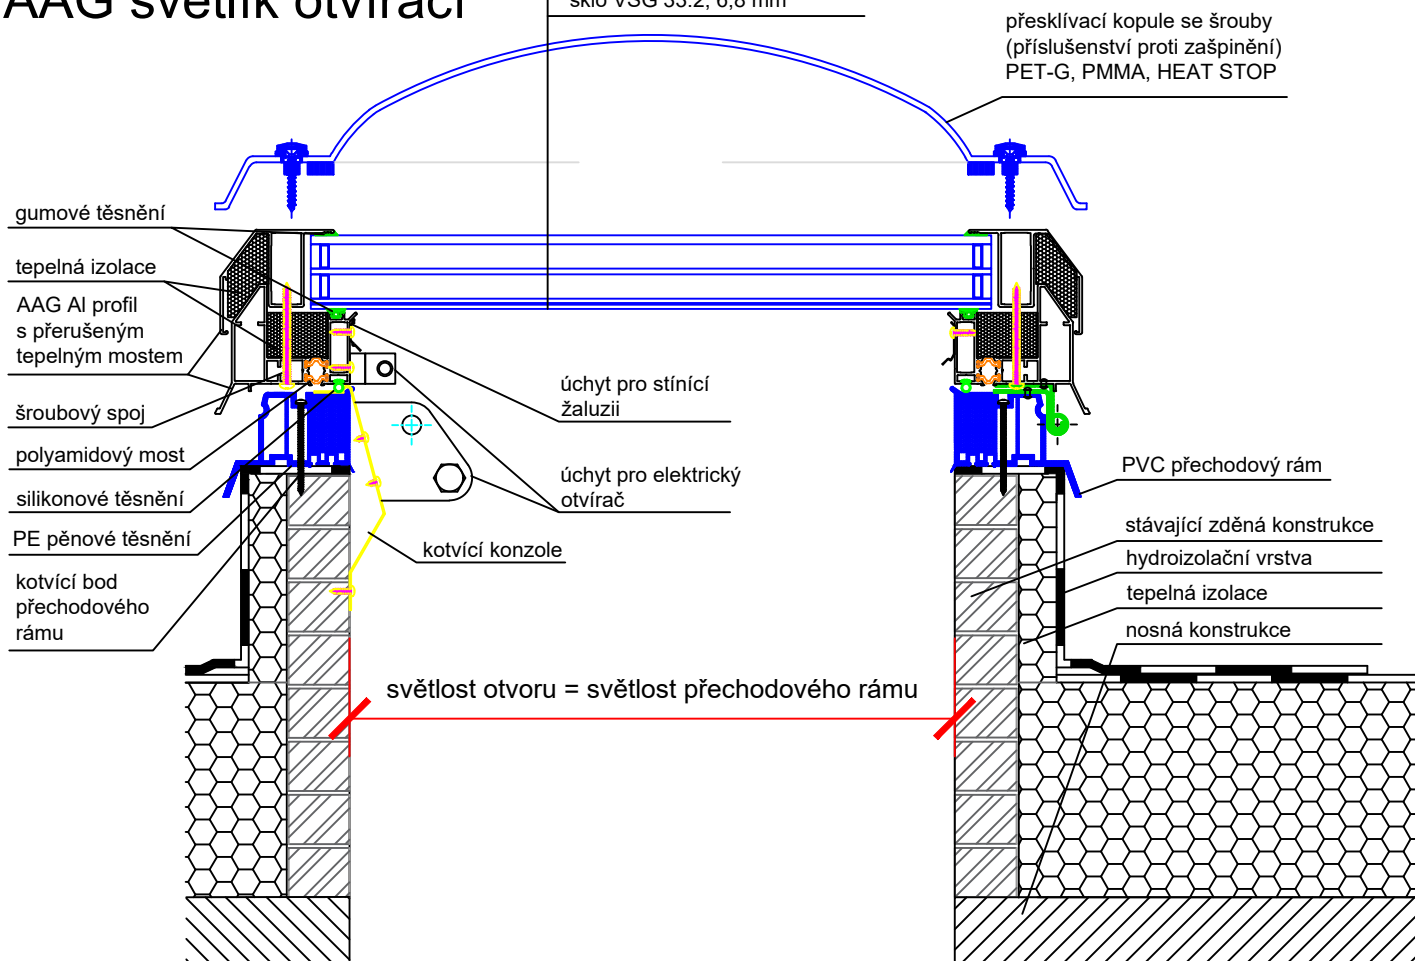

CHYBNÉ OSAZENÍ OTEVÍRACÍHO SVĚTLÍKU NA STÁVAJÍCÍ KONSTRUKCI
(světlost otvoru se musí rovnat světlosti přechodového rámu a křídla světlíku)

Technický výkres AAG

ARTUS, s.r.o
Křížíkova 2413, 256 01 Benešov
IČ: 257 93 985, DIČ: CZ25793985

OBSAH VÝKRESU:

AAG světlík v hliníkovém rámu, zasklení ploché trojsklo, manžeta FeZn kolmá

VYPRACOVAL:

Jana Černá

FORMÁT:

1 x A4

DATUM:

2/2024

MĚŘÍTKO:

1 : 5

ČÍSLO VÝKRESU:

41f